

APROBAT

In sedinta Biroului permanent al

Camerei Deputatilor

din data de

Nr.

16.03.2016

406



Parlamentul României
CAMERA DEPUTAȚILOR
BIRoul PERMANENT

Nr.

406

din

14.03.2016

Parlamentul României Camera Deputaților

CABINET SECRETAR GENERAL

București, 14.03.2016
Nr. 2/2019

Către: Biroul permanent al Camerei Deputaților

De la: Secretarul general al Camerei Deputaților, Cristian-Adrian PANCIU

NOTĂ

În conformitate cu Legea nr. 349 din 06.06.2002 pentru prevenirea și combaterea efectelor consumului produselor din tutun și a Legii nr. 15 din 29.01.2016, privind modificarea și completarea Legii nr. 349/2002, se interzice complet fumatul în toate spațiile publice închise și în spațiile închise de la locul de muncă.

În accepțiunea legii, prin spațiu public închis se înțelege orice spațiu accesibil publicului sau destinat utilizării colective, indiferent de forma de proprietate ori de dreptul de acces, care are un acoperiș, plafon sau tavan și care este delimitat de cel puțin doi pereți, indiferent de natura acestora sau de caracterul temporar sau permanent.

În același sens, prin spațiu închis de la locul de muncă se înțelege orice spațiu care are un acoperiș, plafon sau tavan și care este delimitat de cel puțin doi pereți, indiferent de natura acestora sau de caracterul temporar sau permanent, aflat într-un loc de muncă, astfel cum este definit în Legea securității și sănătății în muncă nr. 319/2006, cu modificările ulterioare.

Locul de muncă, conform Legii nr. 319/2006, este locul destinat să cuprindă posturi de lucru, situat în clădirile întreprinderii și/sau unității, inclusiv orice alt loc din aria întreprinderii și/sau unității la care lucrătorul are acces în cadrul desfășurării activității.

În vederea aplicării prevederilor Legii 349/2002, la intrările în Palatul Parlamentului vor fi amplasate afișe care să cuprindă interdicția de a fuma în această incintă.

Permisiunea de a se fuma poate fi acordată doar pentru spațiile care nu cad sub incidența legii 349/2002, cu completările și modificările ulterioare.

În acest sens, au fost identificate următoarele locații în care se pot amenaja locuri pentru fumat, și anume:

- curtea interioară de la etajul S1 (cota -9 m)
- curtea interioară de la etajul P (cota 0 m)
- terasa de pe corpul A2, de la etajul 3 (cota +31,5 m)
- terasa de pe corpul A2, de la etajul 8 (cota +56 m).

Schițele acestor amplasamente sunt prezentate în anexă.

Precizăm că pentru a se putea permite fumatul în locurile ce vor fi aprobate, este necesar să fie efectuate amenajări minime și să fie respectate următoarele cerințe privind prevenirea incendiilor și asigurarea securității personalului, echipamentelor și utilajelor:

- împrejmuirea zonei respective, astfel încât să fie oprit accesul către spațiile tehnice sau către locurile periculoase, în vederea evitării producerii de accidente prin electrocutare, cădere de la înălțime, deteriorarea echipamentelor tehnice existente și prevenirea oricăror alte incidente periculoase;
- dotarea cu scrumiere și extintoare și amenajarea în conformitatea cu prevederile legale în vigoare privind prevenirea și stingerea incendiilor. Stingătoarele vor fi amplasate în locuri accesibile intervenției, cu semnalizarea vizibilă a prezenței acestora;
- marcarea locurilor de fumat cu indicatoare vizibile "Loc pentru fumat".

Secretar general

Cristian-Adrian PANCIU

Avizat:

Secretar general adjunct, George Ionuț Dumitrică


Șef Departament Tehnic, Marian Bucur

Șef Departament Transporturi și Administrativ, Gaspar Istvan

Director, Direcția Afaceri Interne, Sorin Marian Bădescu

PALATUL PARLAMENTULUI etaj S1 cota -9,00

ACCES SUBTERAN

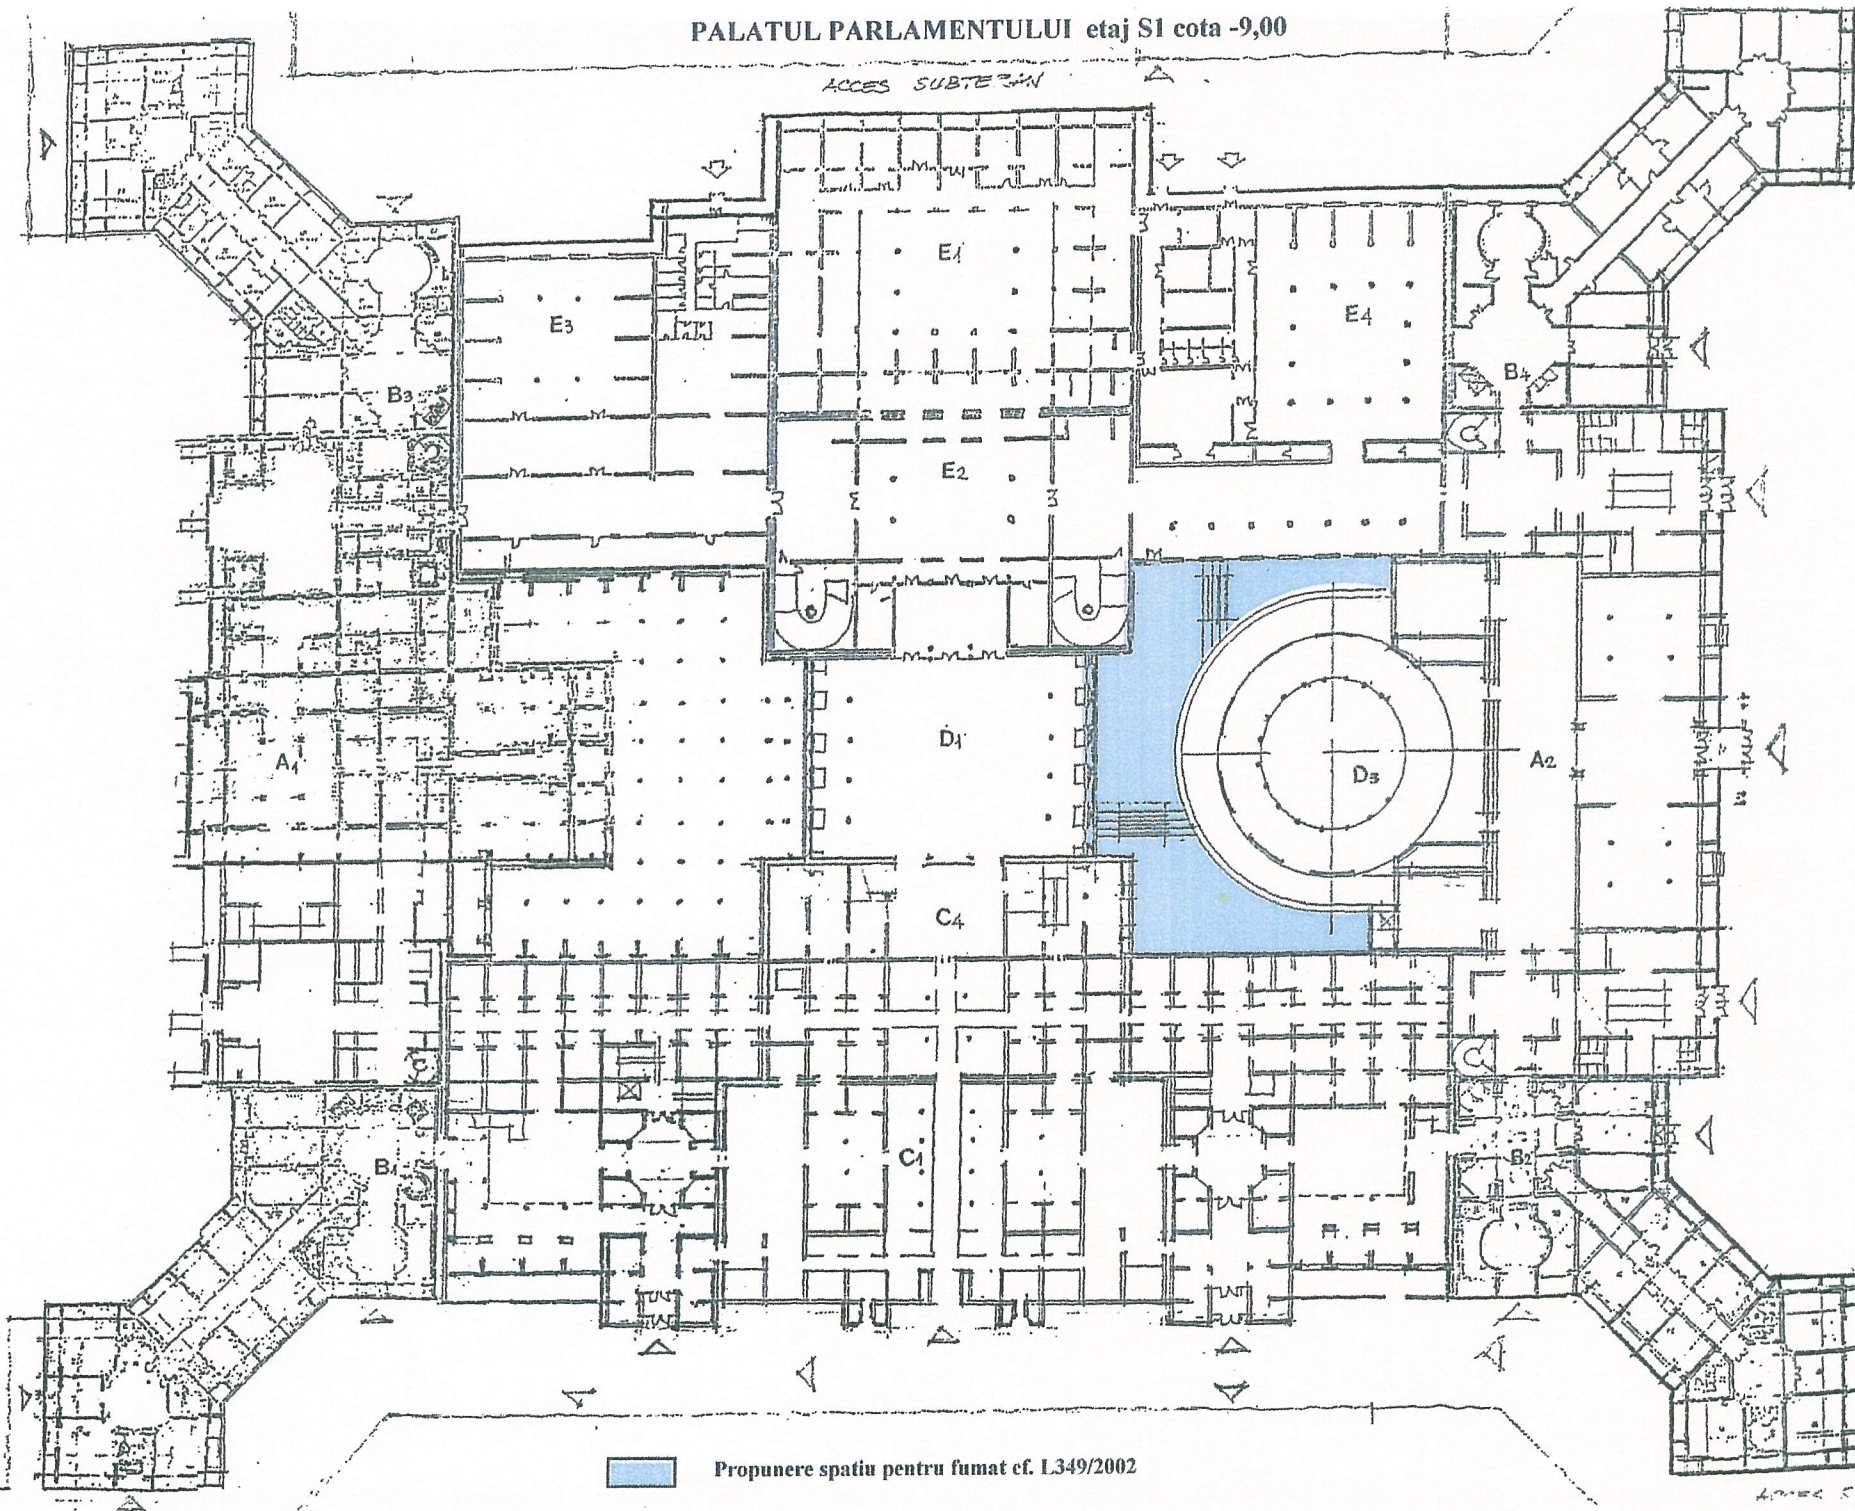


ACCES SUBTERAN

PALTUL PARLAMENTULUI - Parter, cota 0,00


P ±0,00

1. Comisia pentru politică economică
reformă și privatizare


Propunere spațiu pentru fumat cf. L349/2002

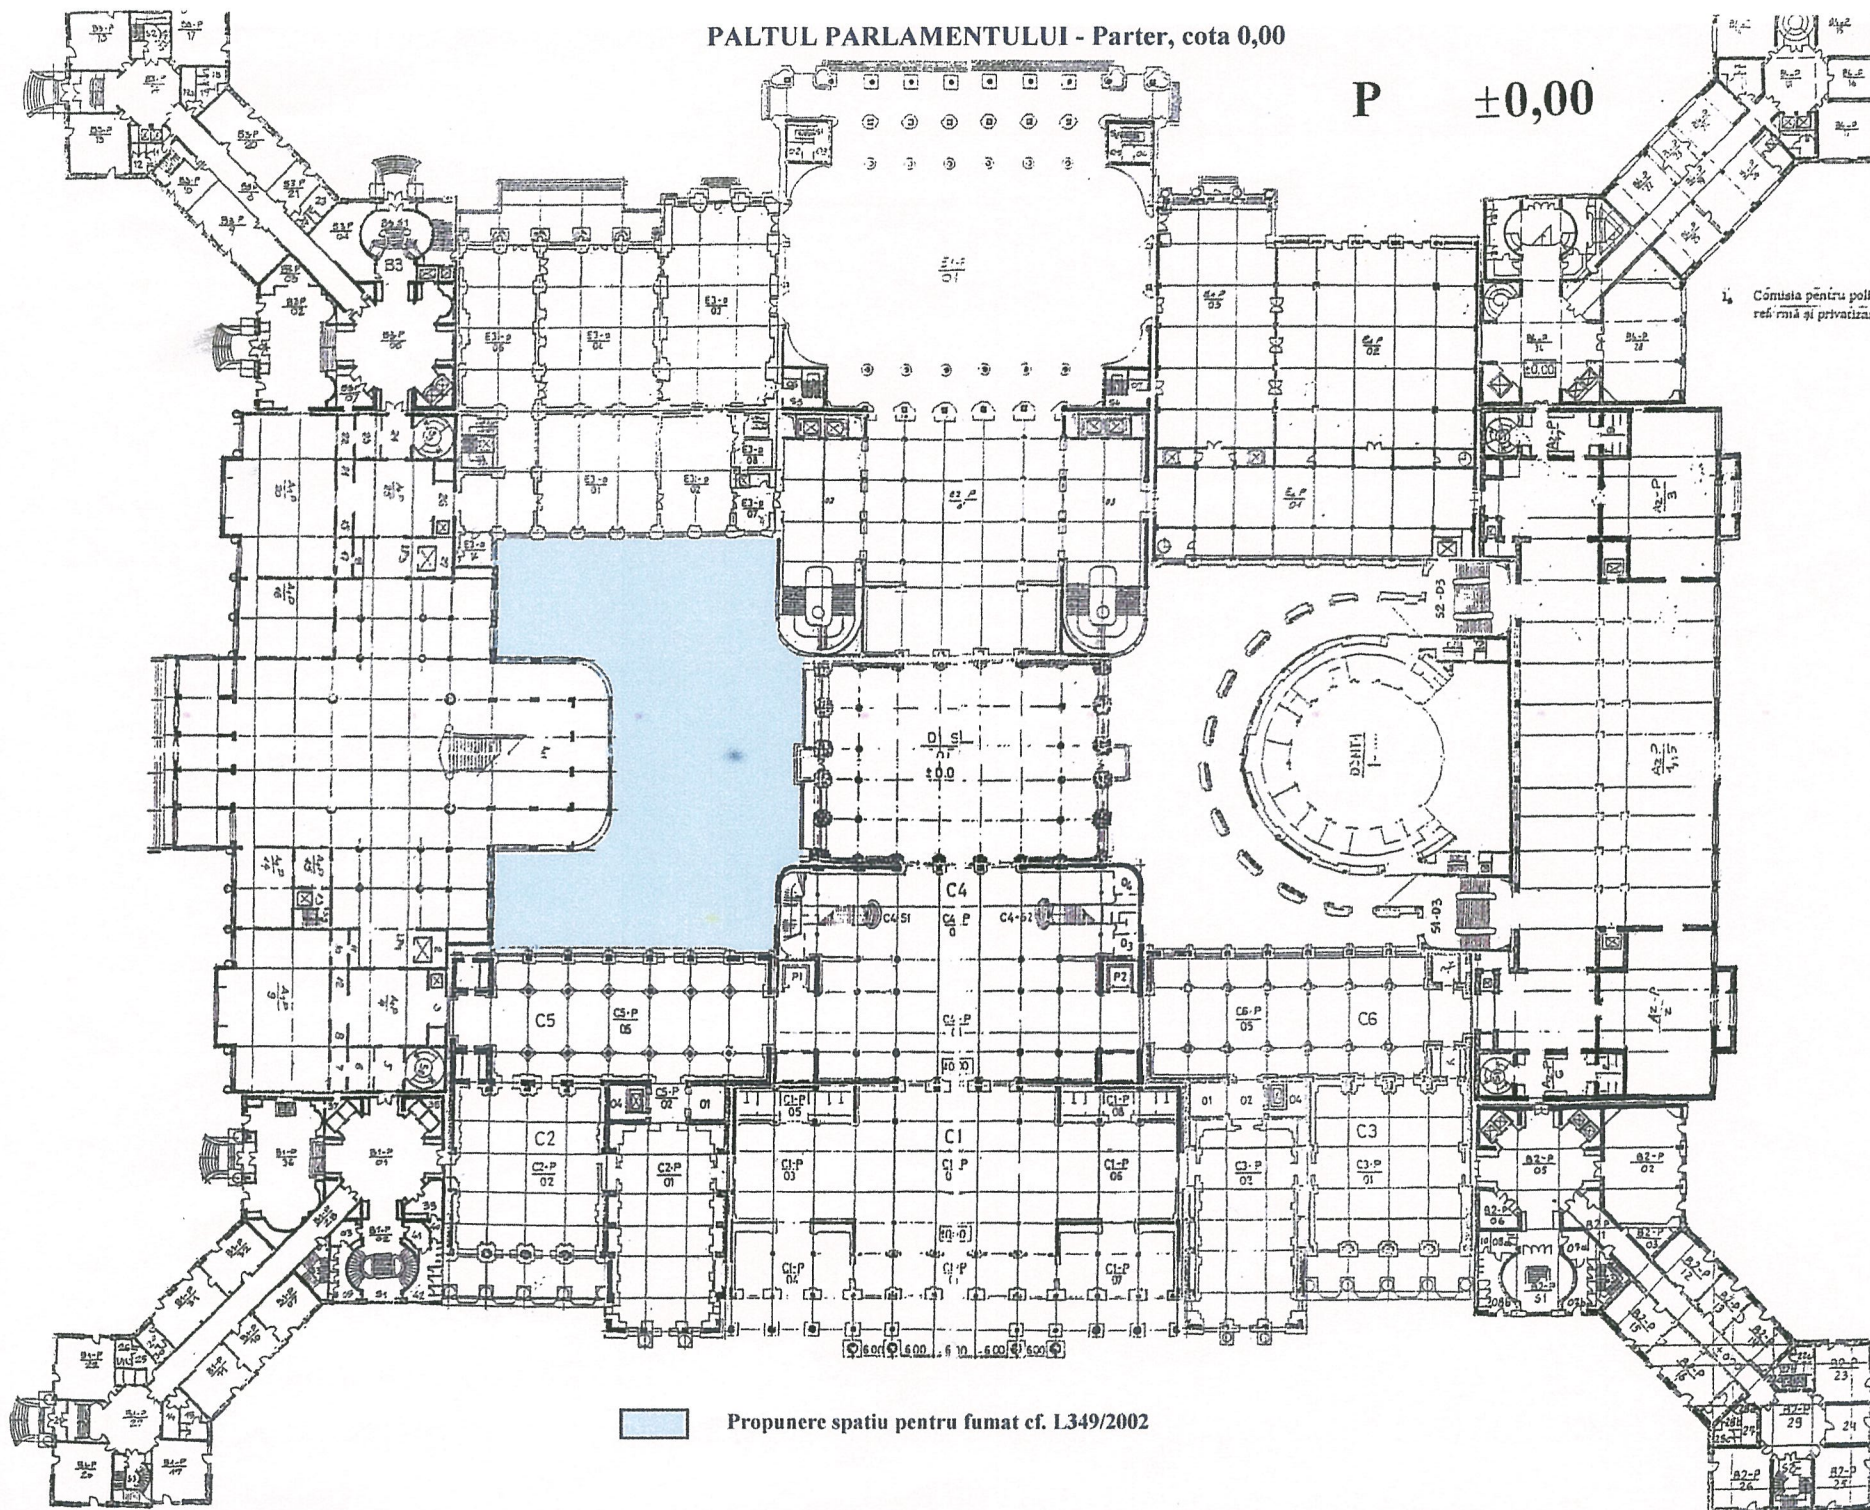

PALATUL PARLAMENTULUI
etaj 3 cota +31,50

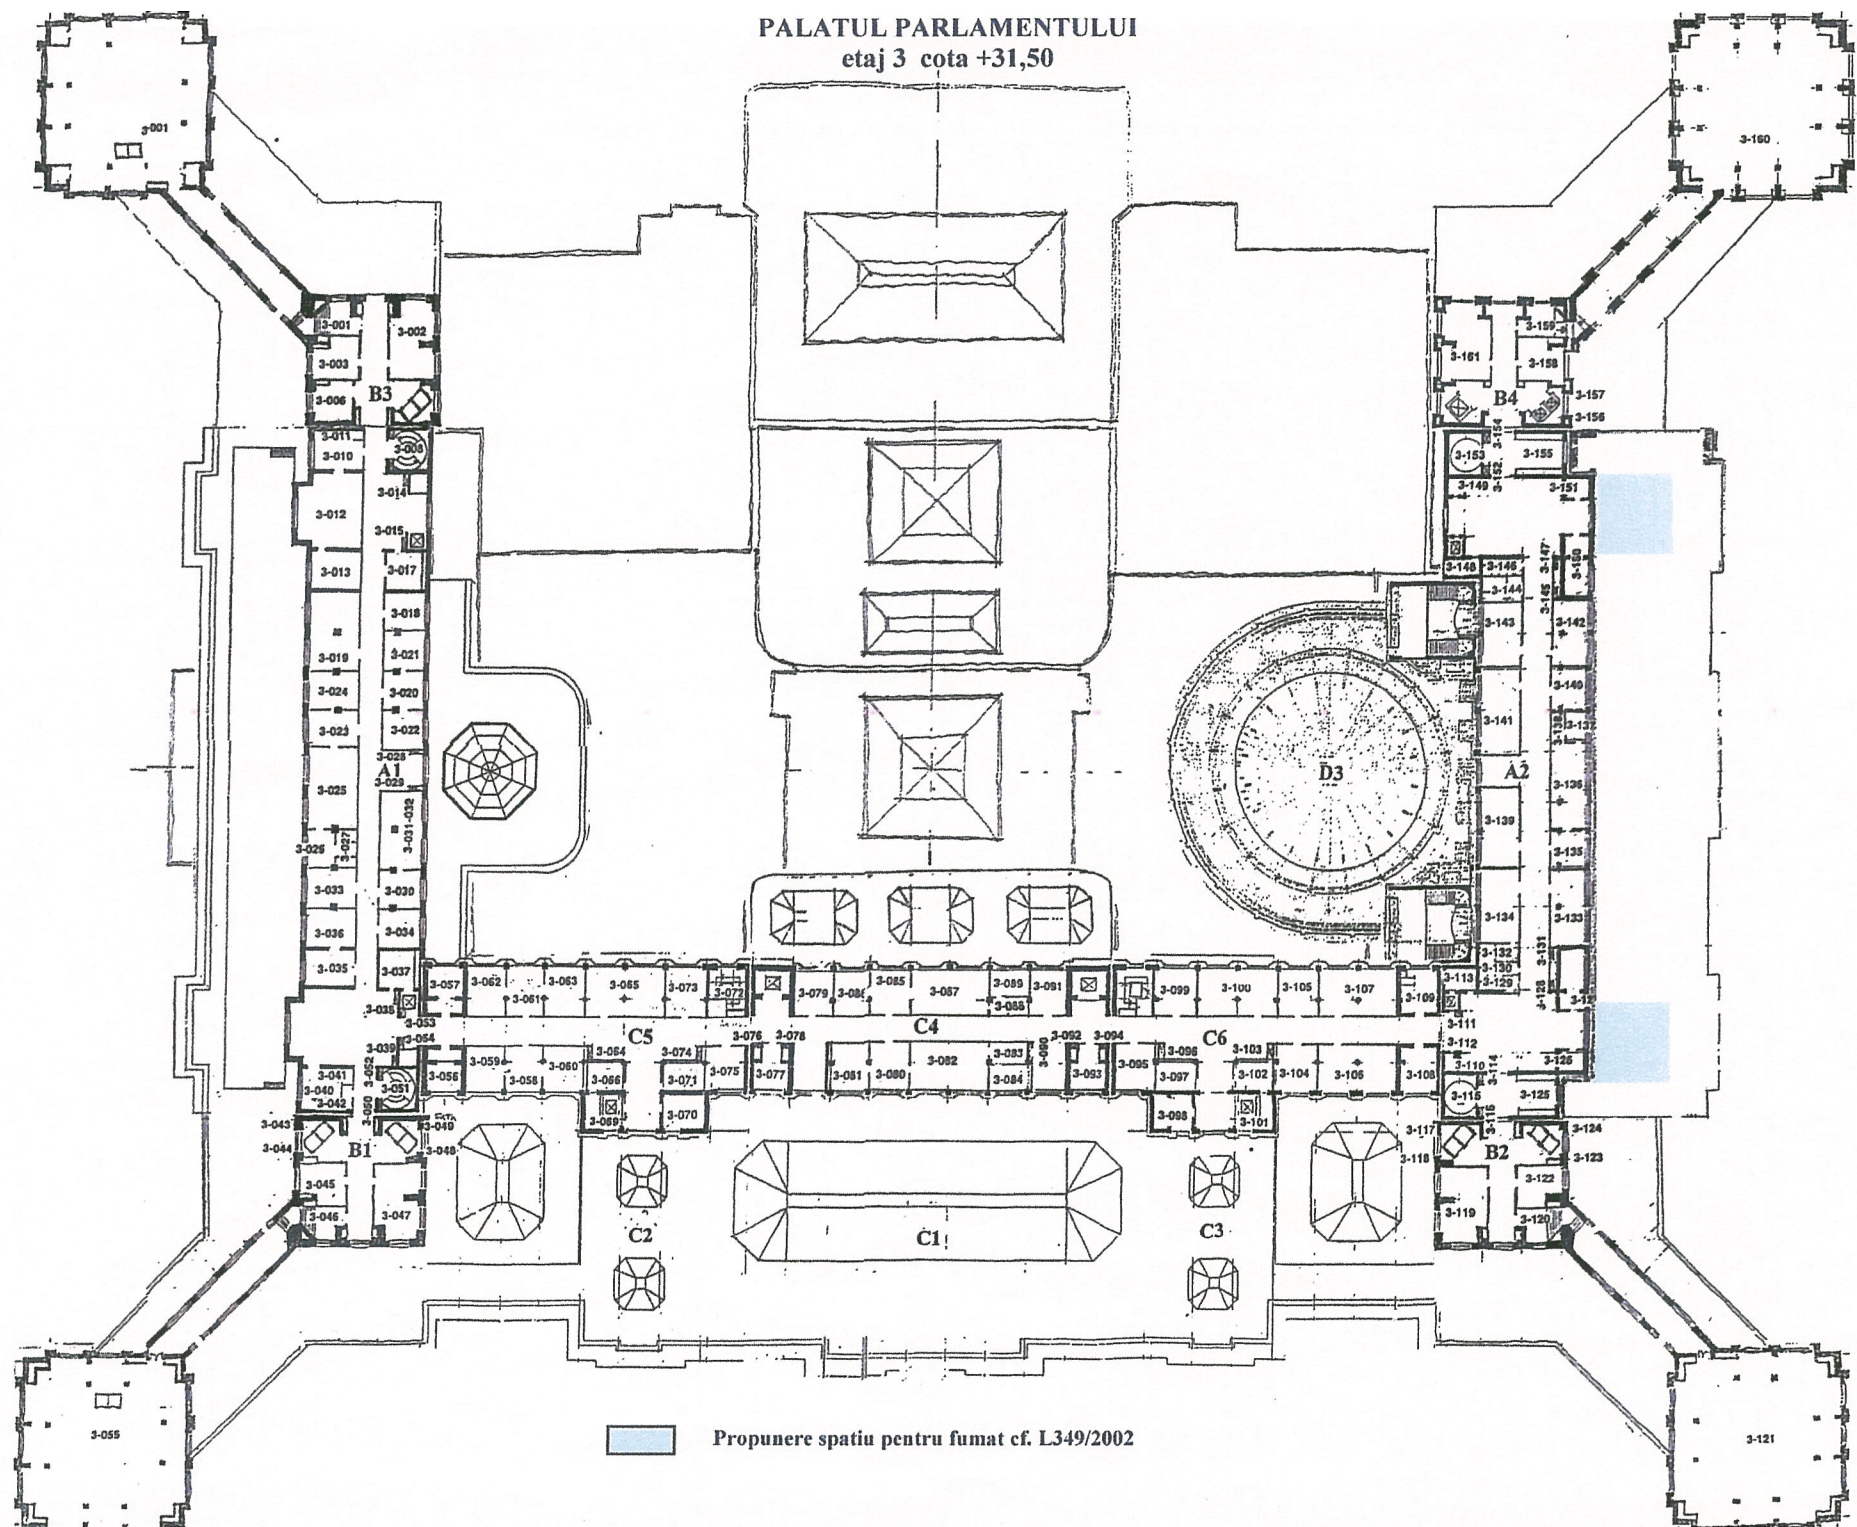

PALATUL PARLAMENTULUI
etajul 8, cota +56,00

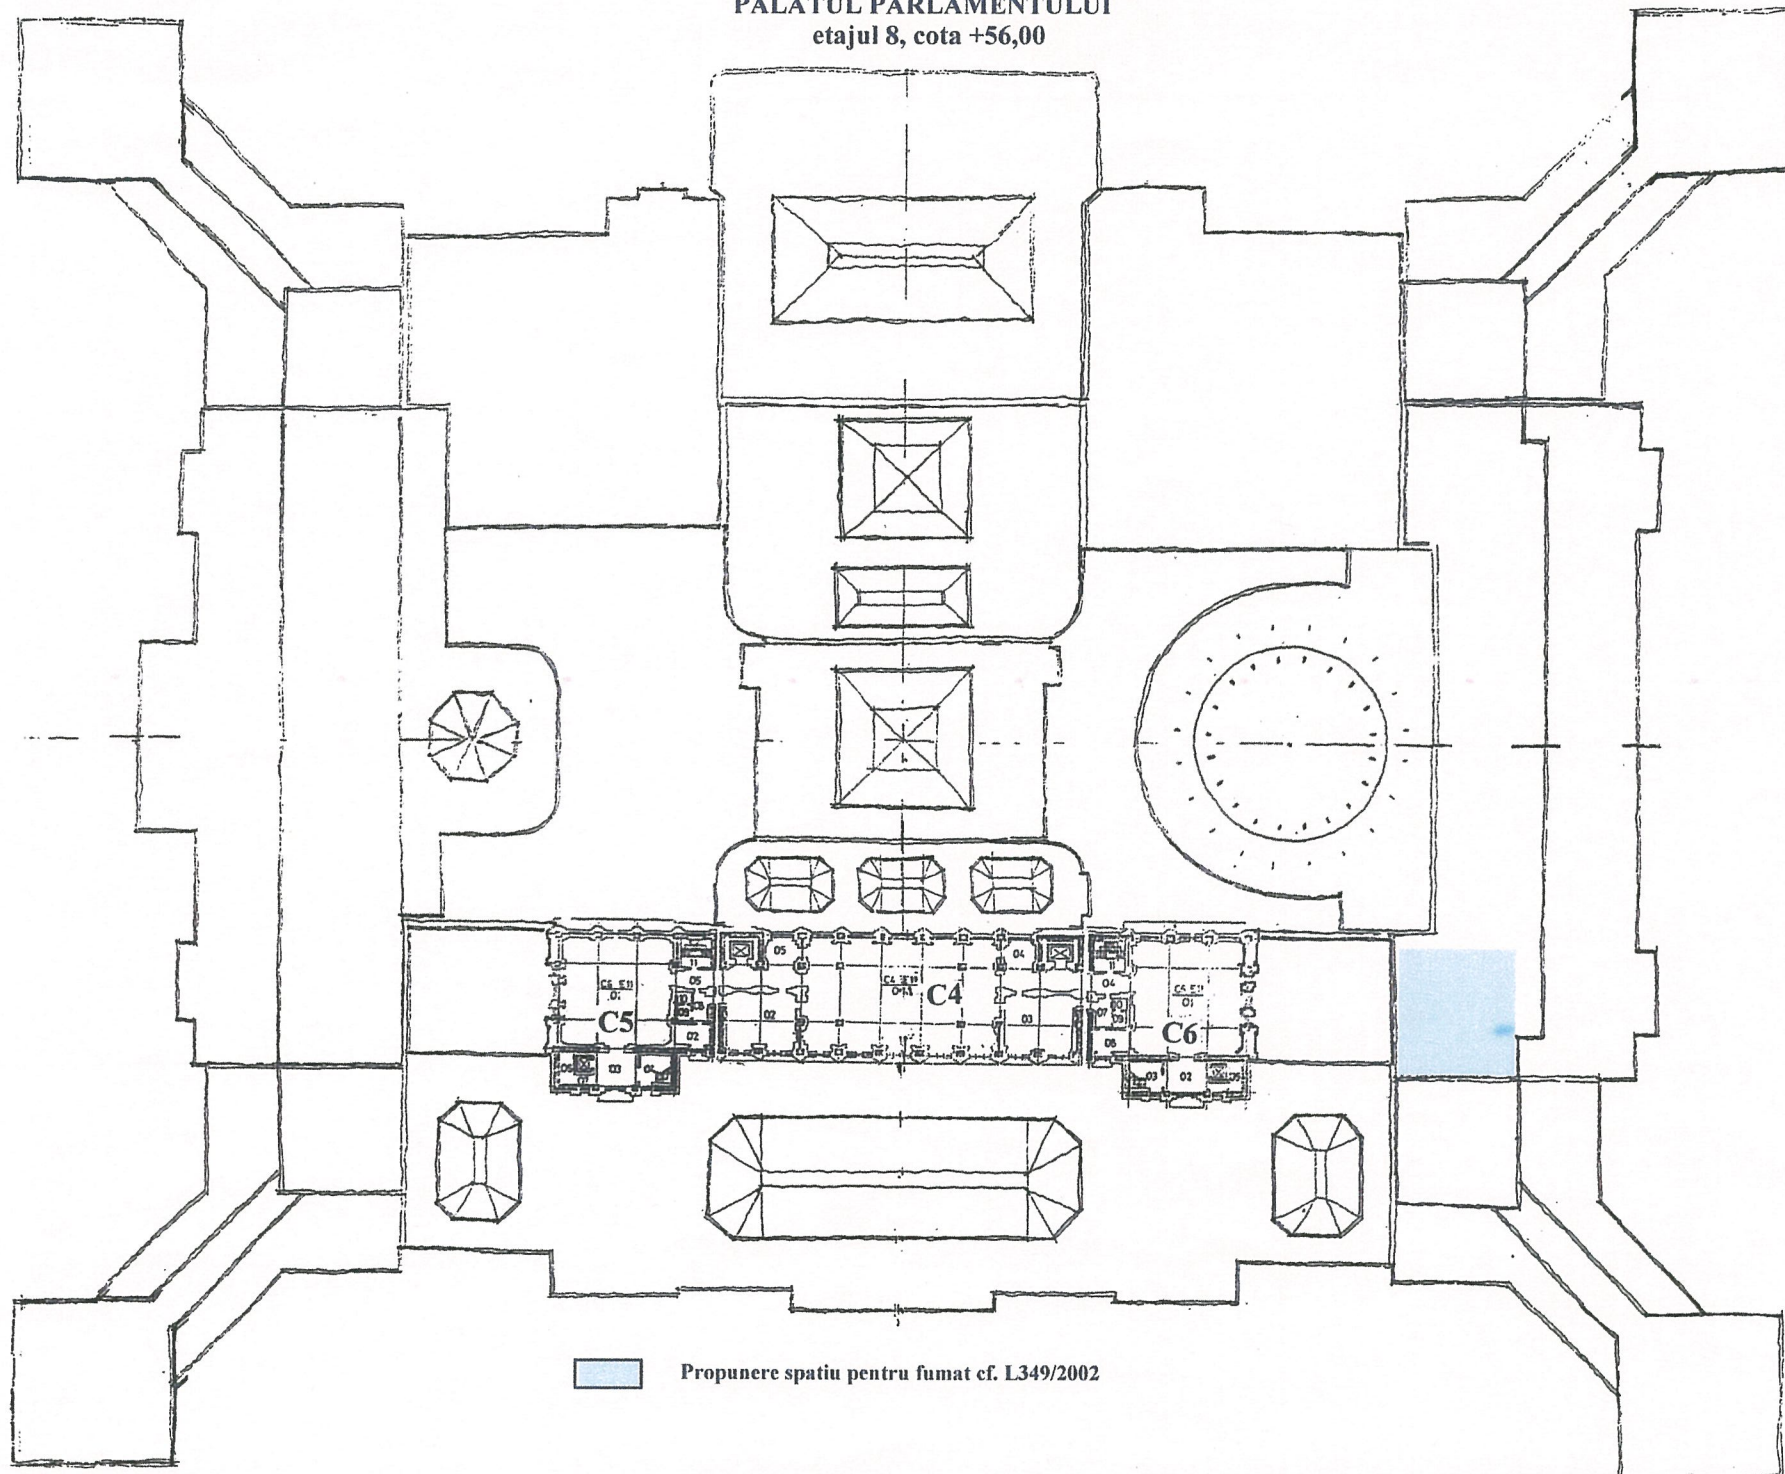

Propunere spatiu pentru fumat cf. L349/2002