

EXPUNERE DE MOTIVE

Prin înființarea în Municipiul Călărași a unui parc industrial se poate realiza o infrastructură de afaceri, ce va fi pusă la dispoziție de municipiu oricărui partener de afaceri, investitor român sau străin.

Parcul va avea rețea proprie de drumuri interioare și va deține posibilitatea alimentării tuturor parcelelor puse la dispoziție locatarilor, cu utilitățile necesare desfășurării activităților productive și de servicii.

Pentru realizarea investiției sus menționate, Municipiul Oltenița are nevoie de o suprafață de 44,3672 ha aflată în tarlăua 10 – 42,3042 ha, respectiv în tarlăua 9 – 2,0630 ha, toate în apropierea Municipiului Oltenița.

Aceste suprafețe nu fac obiectul unor cereri de revendicare-restituire, ori litigii și nu sunt grevate de sarcini.

Având în vedere rolul deosebit de important ce revine administrației locale în procesul de dezvoltare economico-socială a Municipiului Oltenița, aceasta va acționa, în acest sens, utilizând oportunitatea oferită de finanțare a proiectelor prin fonduri structurale.

Fată de cele prezentate, am elaborat propunerea legislativă anexată, pe care o supunem spre dezbatere și adoptare Parlamentului în procedură de urgență.

INIȚIATORI,

Deputat PD-L – Stelian Fuia

Deputat PD-L – Constantin Chirilă

Deputat PSD – Oana Niculescu-Mizil Tohme


Senator UNPR – Vasile Nedelcu

Senator PD-L – Constantin Dumitru

PLAN DE SITUATIE
T.A.OLTENITA
TARLA 9 si 10
SCARA 1:5000



TOTAL SUPRAFATA MASURATA S=44.3672Ha

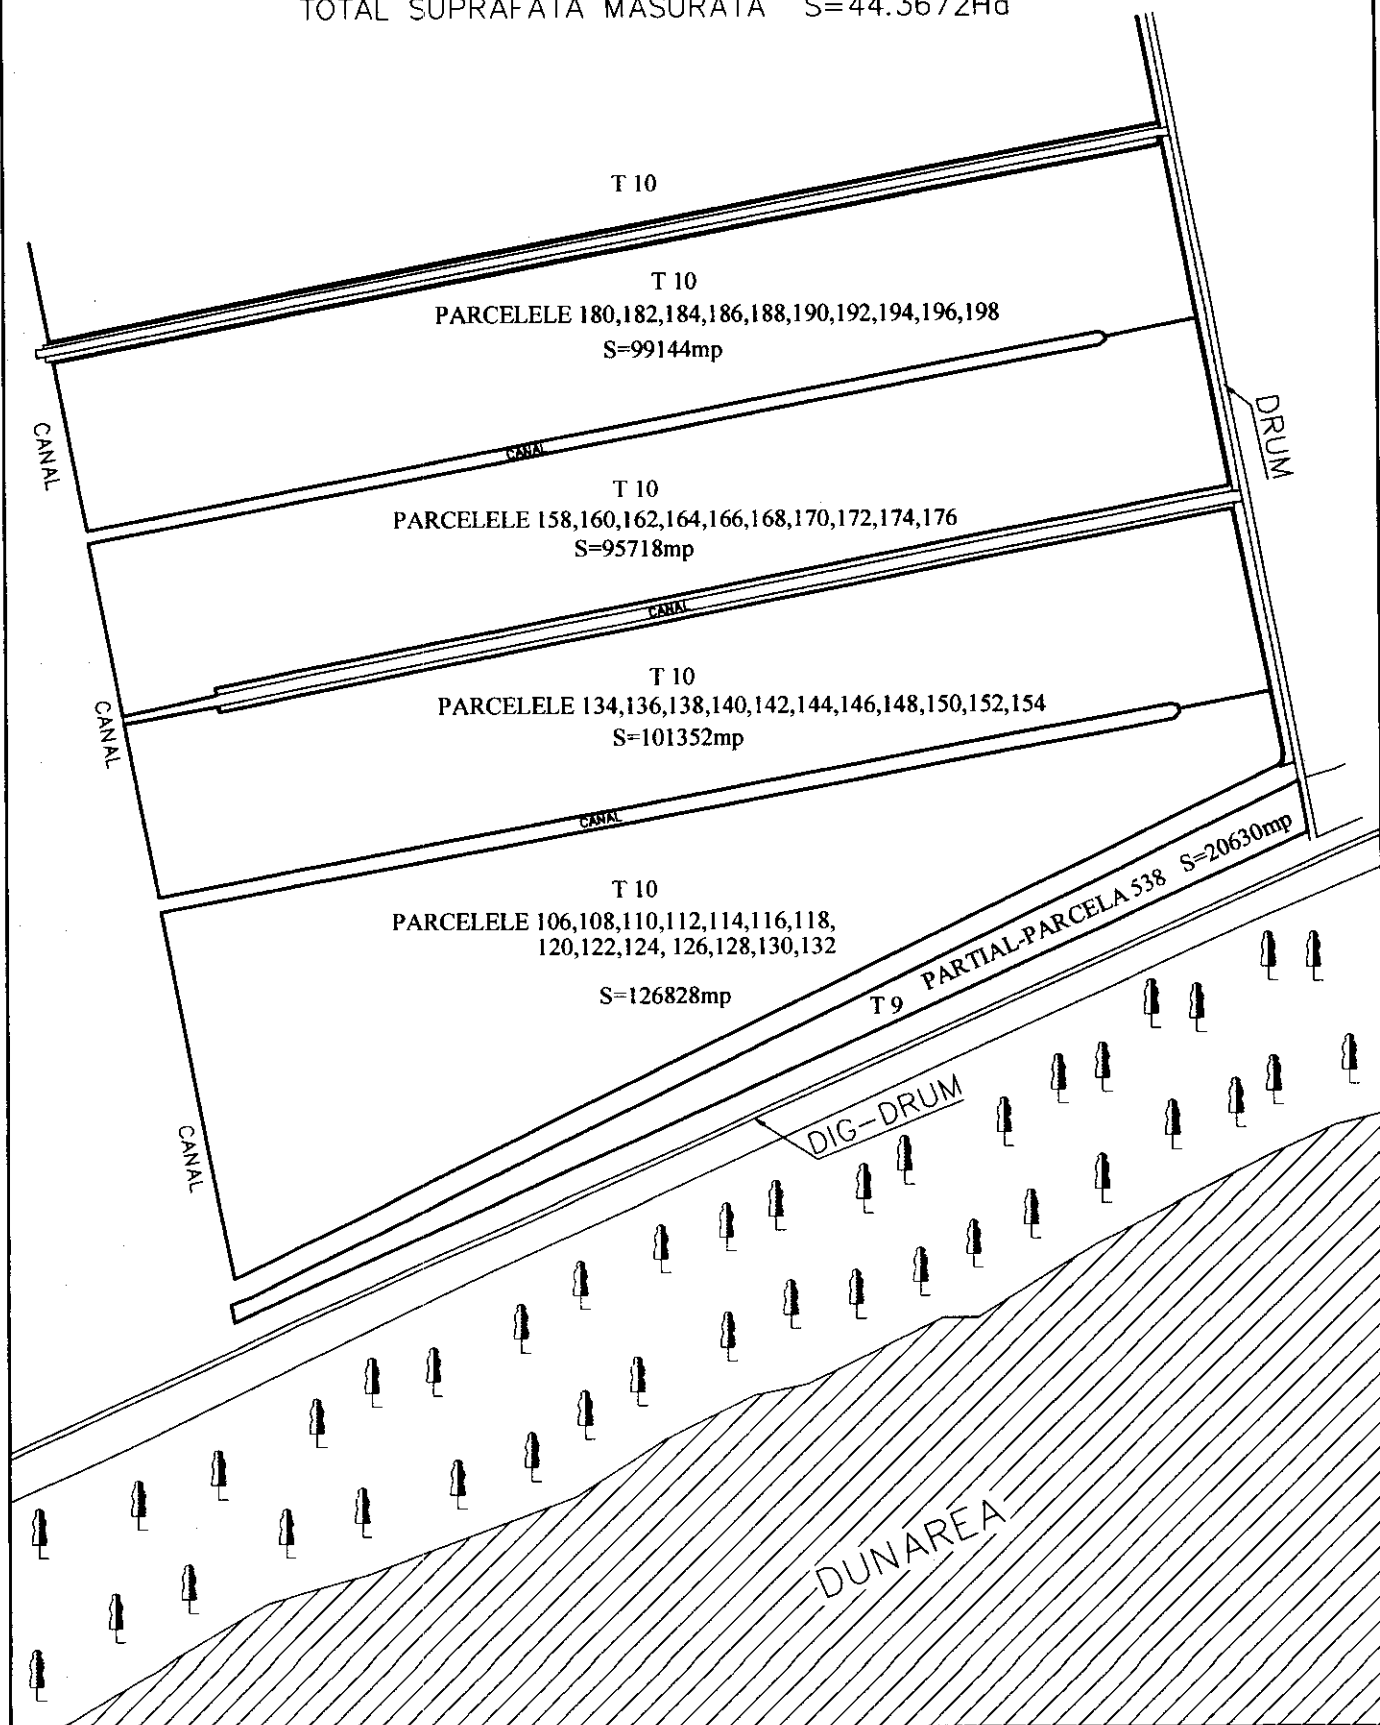

PLAN DE INCADRARE IN ZONA
T.A. OLTENITA
SCARA 1:25000

